


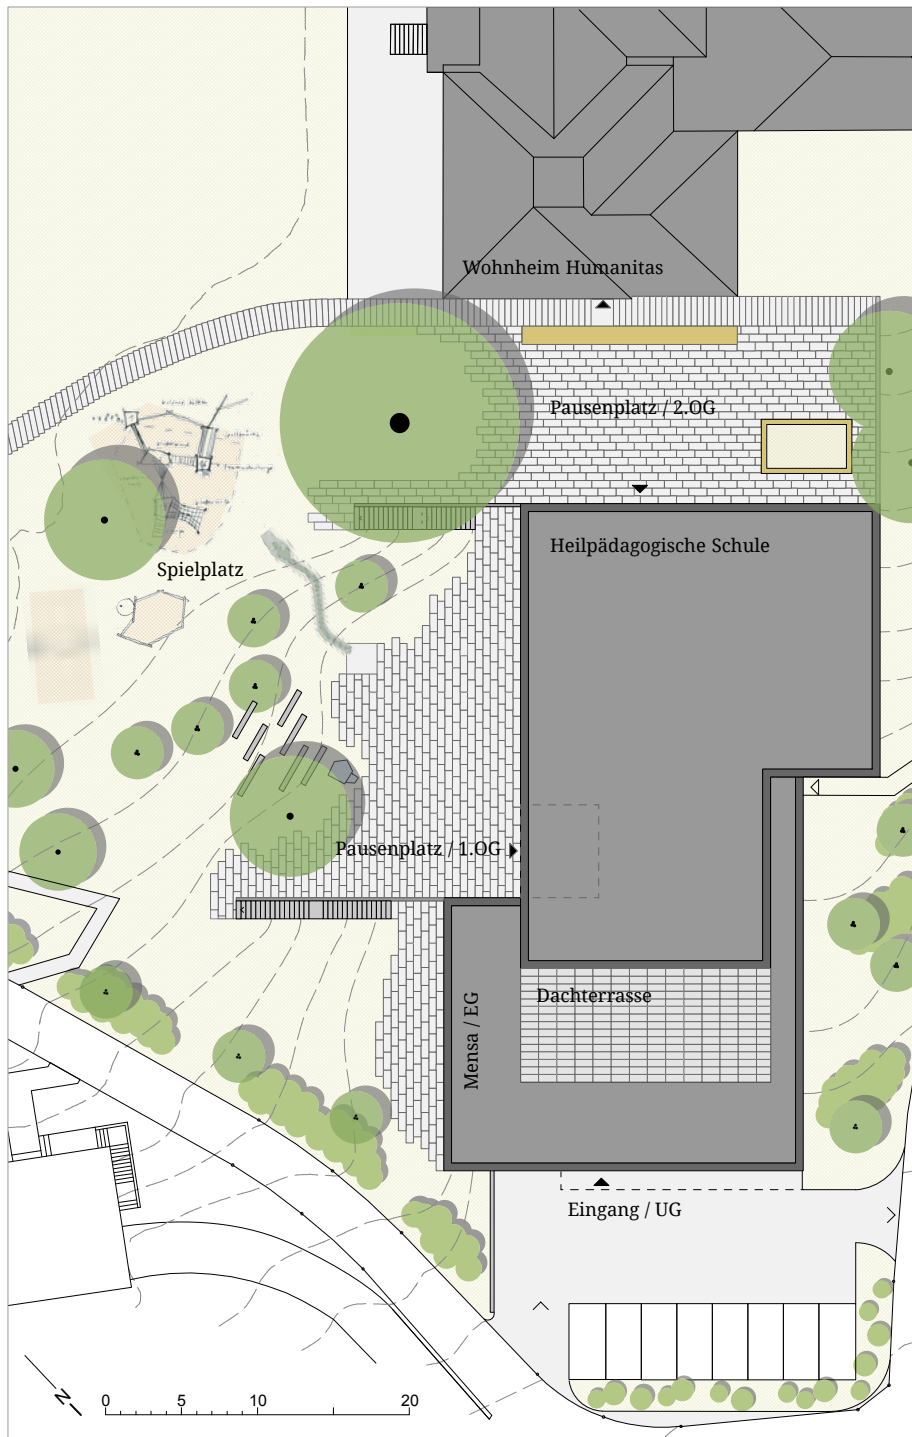

sabinekaufmann
landschaftsarchitektin FH BSLA
 hardstrasse 81b | 8004 zürich
 im lot 10 | 8610 uster
 044 994 33 16 | sk@sabinekaufmann-la.ch

Heilpädagogische Schule, Horgen

Neugestaltung Umgebung Neubau

Ausführung 2008-2009

Spielplatz: motorsänger gmbh, Männedorf

**Architektur:
 Schneider Gmür Architekten, Winterthur**

Die Heilpädagogische Schule Waidhöchi ergänzt das bestehende Ensemble der Humanitas (Wohn- und Werkheim der Stiftung zur Förderung geistig Behinderter). Der Neubau ist in das abfallende Gelände eingepasst, jedes Stockwerk hat seinen korrespondierenden Aussenraum: Im UG Eingang, Zufahrt und Anlieferung, im EG die Mensa mit Aussenraum, im 1. Stock den Pausenplatz mit grossem Eingang und im 2. Stock, auf der Höhe der Humanitasbauten, den Kindergartenvorplatz und ein Spielplatz, der auch vom Quartier genutzt wird.

Die Umgebungsgestaltung sollte den Aussenräumen ein gemeinsames Gesicht zu geben und die neue Anlage mit der bestehenden Umgebung der Humanitas verzahnen, aber gleichzeitig funktional entflechten. Wichtig war zudem, den Aussenraum für die Kinder der Heilpädagogischen Schule - mit ihrem meist hohen Bewegungsdrang - gut nutzbar zu machen.

Um die Ensemblewirkung zu stärken, wurden bestehende Materialien wie beispielsweise die grossen, schlichten Betonplatten übernommen und der schöne Baumbestand mit Neupflanzungen ergänzt. Dem Übergang zur bestehenden Umgebung des Wohn- und Werkheims wurde besondere Aufmerksamkeit geschenkt, da diese Bereiche naturnah gestaltet sind und mit ihren Obstbäumen und Ziegenweiden einen landwirtschaftlichen Aspekt aufweisen. Die Spielanlage wurde von der motorsänger gmbh entwickelt und ausgeführt. Die Ästhetik ihrer Spielgeräte harmonisiert bestens mit der bestehenden Umgebung, ihr hoher Spielwert ist unbestritten.

